


J:\Technischer Bereich\Pläne\Container\Vorlagen\Container 2019 September\Bühnentechnik & Ton Container Vorlage.dwg

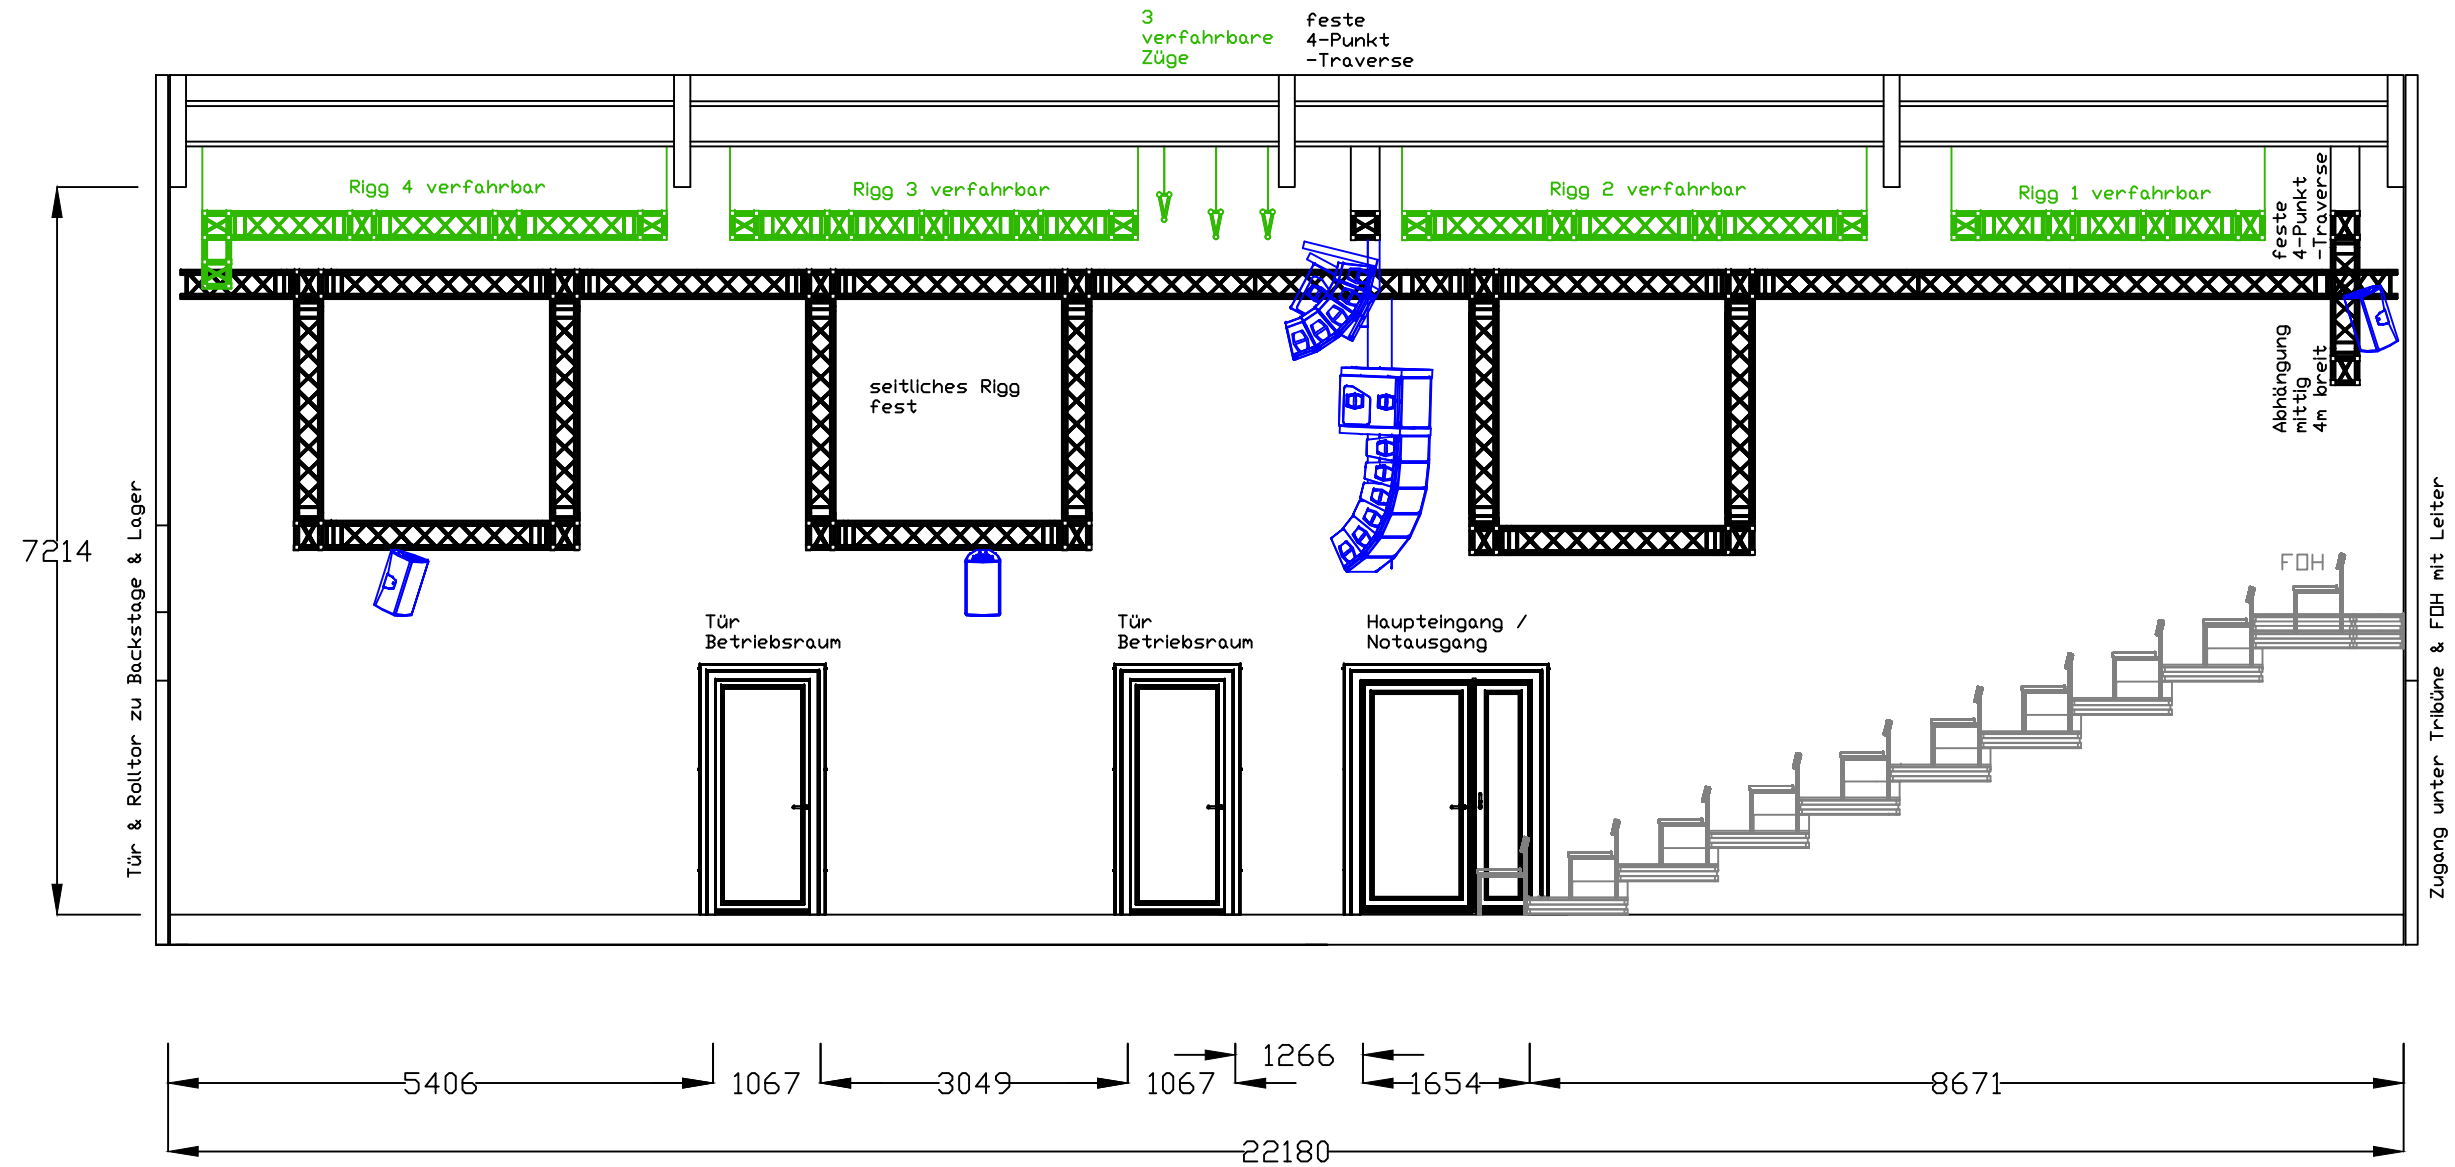

GORKI Maxim Gorki Theater		Spielstätte: Cont.
Inszenierung Container		Maßstab: 1:75
Detail Längsschnitt Rigg, Tribüne & Ton		bei Format: A3
Regie: xxxxxxxx		Blatt-Nr. 01/01
Bühne: xxxxxxxx	Premiere: xx.xx.xxxx	
TE: xx.xx.xxxx	Stand: 12.02.2020	
Bearbeiter: E. Arnaud		